


Mittakaava 1:10

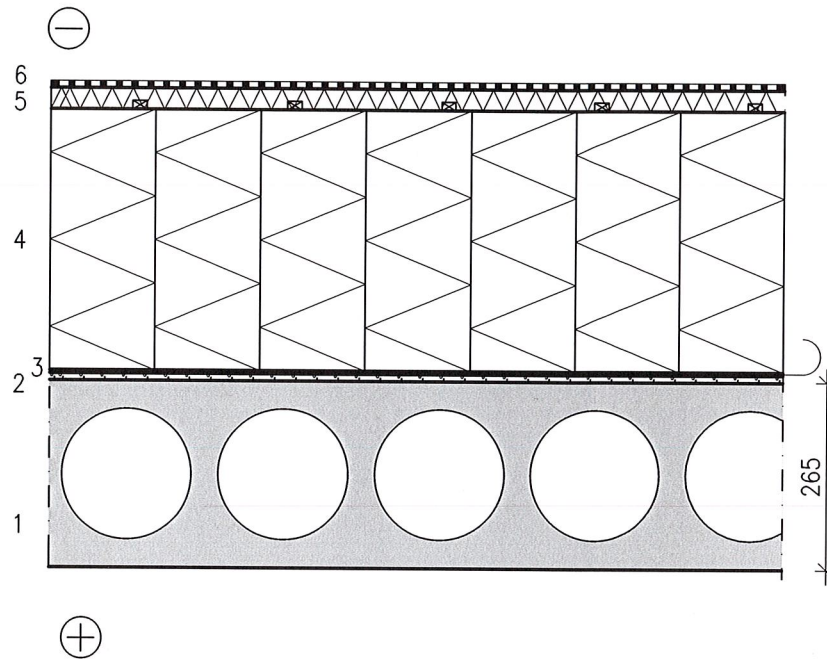

1. Ontelolaatta
2. Tasausvalu
3. Höyrinsulkukermi
4. Lamellivilla IZOVAT 80L
5. Lämmöneriste, uritettu IZOVAT 180V, 30mm
6. Vesieriste, 2-kerroskate, bitumikermi

Vedeneristyksen, lämmöneristyksen ja höyrinsulun mitoitus, lujuudet ja vaatimukset RIL 107 ja Kattoliitto Ry, Toimivat katot-ohjeen mukaan

U-arvo $W/m^2 K$	Eristeet
0,09 (lämmin)	IZOVAT 80L 370 mm
	IZOVAT 180V 30 mm
0,14 (puolilämmin)	IZOVAT 80L 230 mm
	IZOVAT 180V 30 mm

Laskennassa huomioitu lisäkonduktanssina kiinnikkeitä 3 kpl/m<sup>2</sup>, d=4,8 mm